
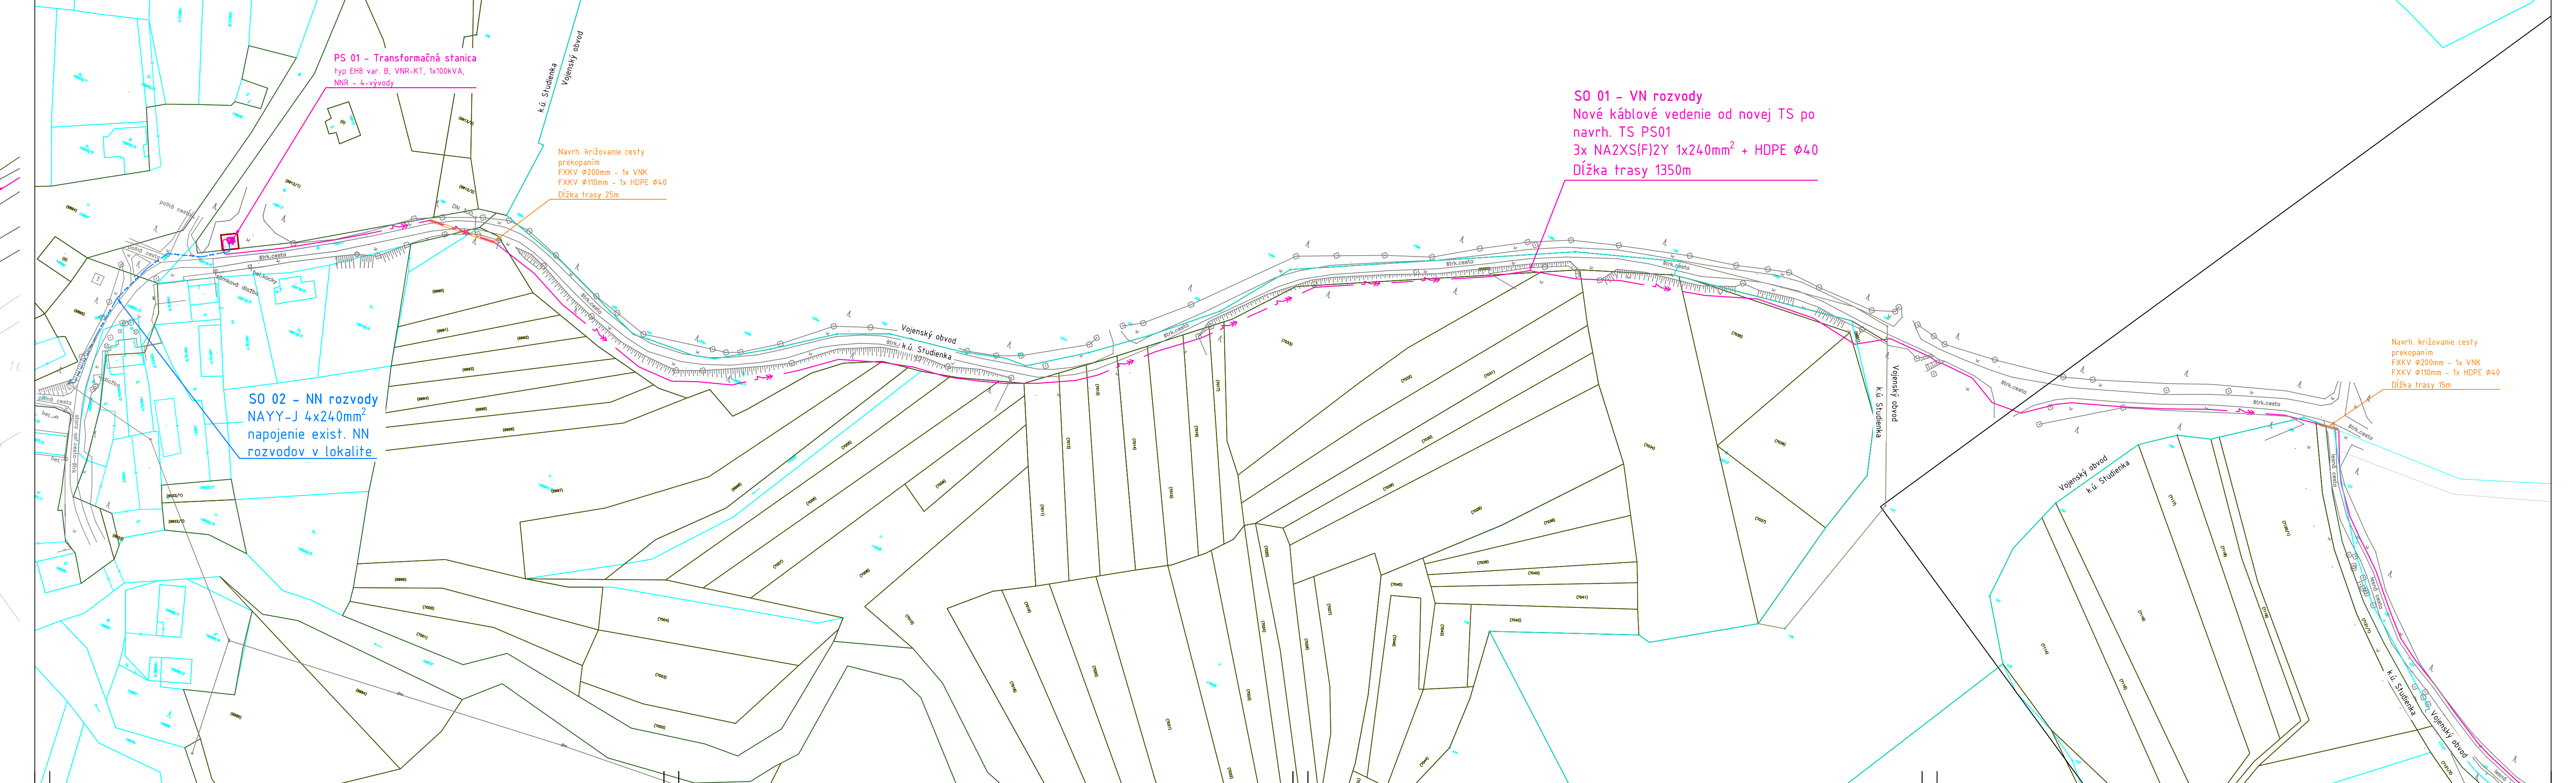


Detail osadenia transformačnej stanice:

Mierka 1:250

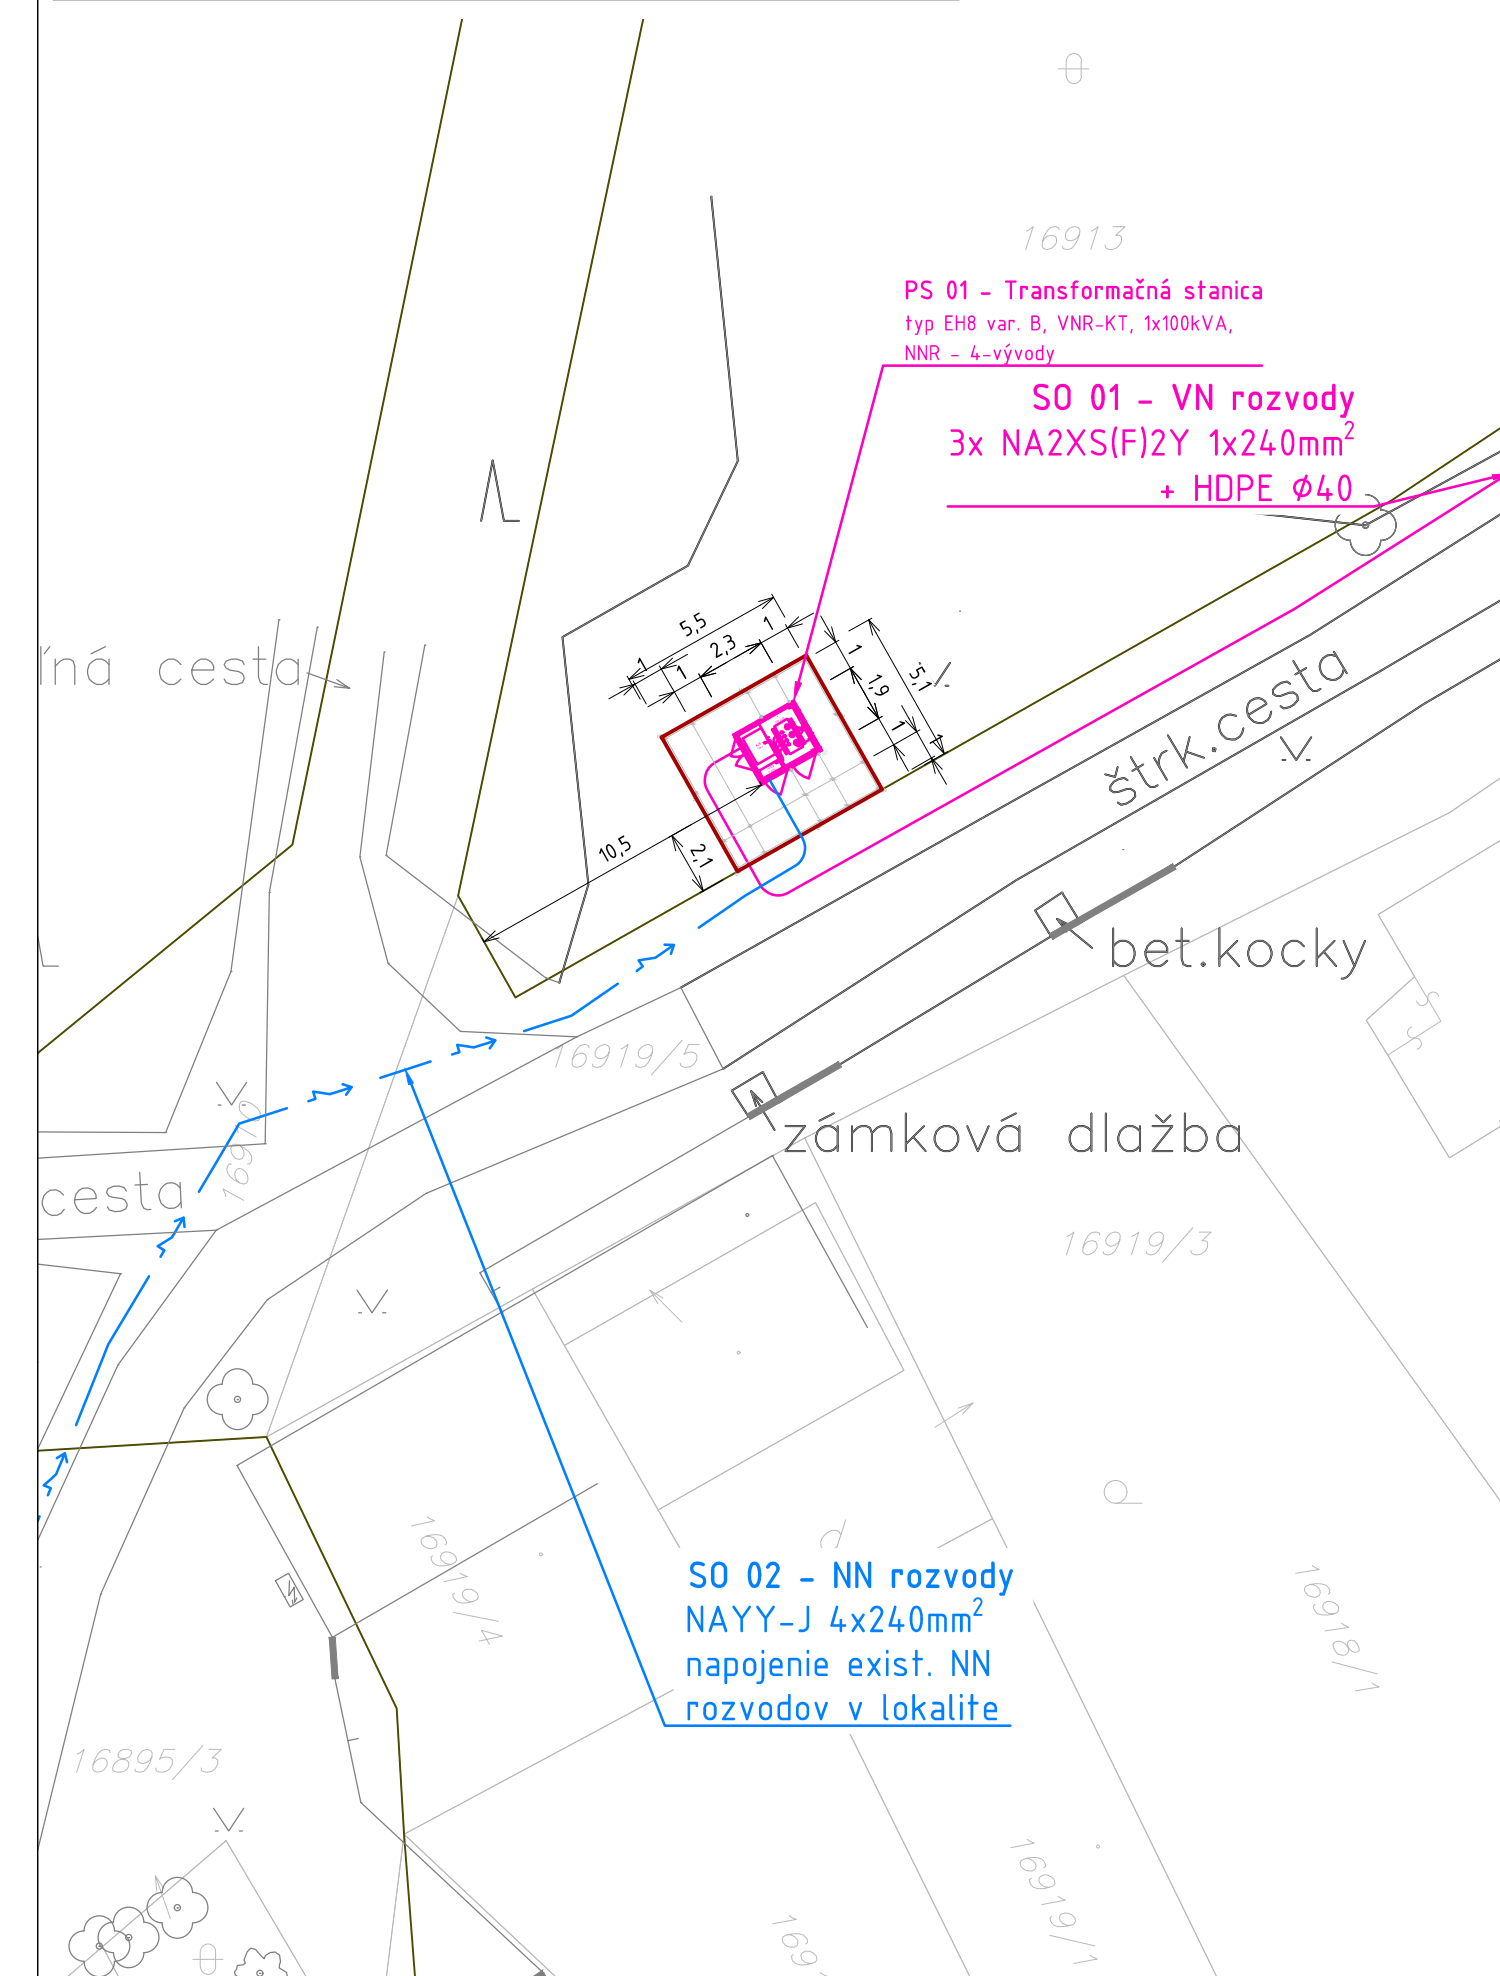

NAPÁJOVÁ SÚSTAVA	BEZPEČNOSTNÉ OPATRENIA	
	ISTN EN 61936-1-8/2011 - DAC 7/2012 - DAC2 6/2013 - ZAI 1/2015 - Z-A1 11/2016	OCORANA PRED DOTYKOV ŽIVÝCH ČASTÍ
3 AC 22kV 50Hz IT	MIMO DOSAH	UZEMNENÍM
1/N/PE AC 230V 50Hz TN-S	KRYTOM, IZOLÁCIU	SAMOENNÝM ODPOJENÍM NAPÁJANIA
3/PEN AC 400/230V 50Hz TN-C	KRYTOM, IZOLÁCIU	SAMOENNÝM ODPOJENÍM NAPÁJANIA
3 AC 22kV 50Hz IT	10m OD KRAJNEHO VODIČA	1m OD OSI VEDENIA
3/PEN AC 400/230V 50Hz TN-C	-	1m OD OSI VEDENIA
UZEMNENIE	3 AC 22kV 50Hz IT	STN EN 50 522-8/2011
	3/PEN AC 400/230V 50Hz TN-C	STN 33 2000-5-54-8/2012 +D1-1/2014 + ZAI1-2/2018 + ZAI1-1/2023

LEGENDA:


- NAVRHOVANÉ NN PODZEMNÉ VEDENIE
- NAVRHOVANÉ NN PODZEMNÉ VEDENIE V CHRÁNIČKE / PRETLAK
- NAVRHOVANÉ VN PODZEMNÉ VEDENIE
- NAVRHOVANÉ VN PODZEMNÉ VEDENIE V CHRÁNIČKE / PRETLAK
- EXISTUJÚCE NADZEMNÉ NN VEDENIE
- EXISTUJÚCE NADZEMNÉ VN VEDENIE
- EXISTUJÚCE IS - PLYNOVOD
- EXISTUJÚCE IS - VODOVOD
- EXISTUJÚCE IS - SLABOPRÚDOVÉ PODZEMNÉ VEDENIE
- HRANICA KATASTRÁLNEHO ÚZEMIA
- KATASTER "C"
- KATASTER "E"
- NAVRHOVANÁ ROZPOJOVACIA A ISTIACA SKRÍŤA VRIS VO VYHOTOVENÍ DÍN
- VRÁTANE ÚZEMNENIA ZEHNACIAM PÁSIKOM FeZn 30/4mm ULOŽENÝM V SÚBEHU S VYMIEŇANÝM VEDENÍM
- EXISTUJÚCI BET. PODPERNÝ BOD

POZNÁMKA:

- NEODDELITELNOU SÚČASŤOU PROJEKTOVEJ DOKUMENTÁCIE JE TECHNICKÁ SPRÁVA.
- KAŽDÝ ODCHYLKU OD PROJEKTU JE POTREBNÉ PREROKOVAŤ S GENERÁLNYM PROJEKTANTOM.
- DODÁVATEĽ STAVBY MUSÍ PREŠTUDOVAŤ CELÚ PROJEKTOVÚ DOKUMENTÁCIU V PRÍPADE ZISTENIA NEDOSTATKOV NA NE UPOZORNÍ. PRED KAŽDÝM REALIZAČNÝM PROCESOM PREŠTUDOVAŤ DOTKNUTÉ, SÚVISIACE ČASTI PROJEKTOVEJ DOKUMENTÁCIE.
- PRESNÁ TRASA KÁBLOVÉHO VEDENIA SA URČÍ PRED REALIZÁCIU PO VYTÝČENÍ VŠETKÝCH INŽINIERSKÝCH SIETÍ A HRANÍC POZEMKOV.
- PRI SÚBEHU A KRÍŽOVANÍ INŽINIERSKÝCH SIETÍ BUDÚ DODRŽANÉ ODSTUPY DEFINOVANÉ PODCA STN.
- PRI KRÍŽOVANÍ VJAZDOV NA POZEMKY A Miestnych KOMUNIKÁCIÍ KÁBLE ULOŽÍŤ DO CHRÁNIČKY FXKV.

VÝKRESOVÁ SKLADBA:

Mierka 1:20 000

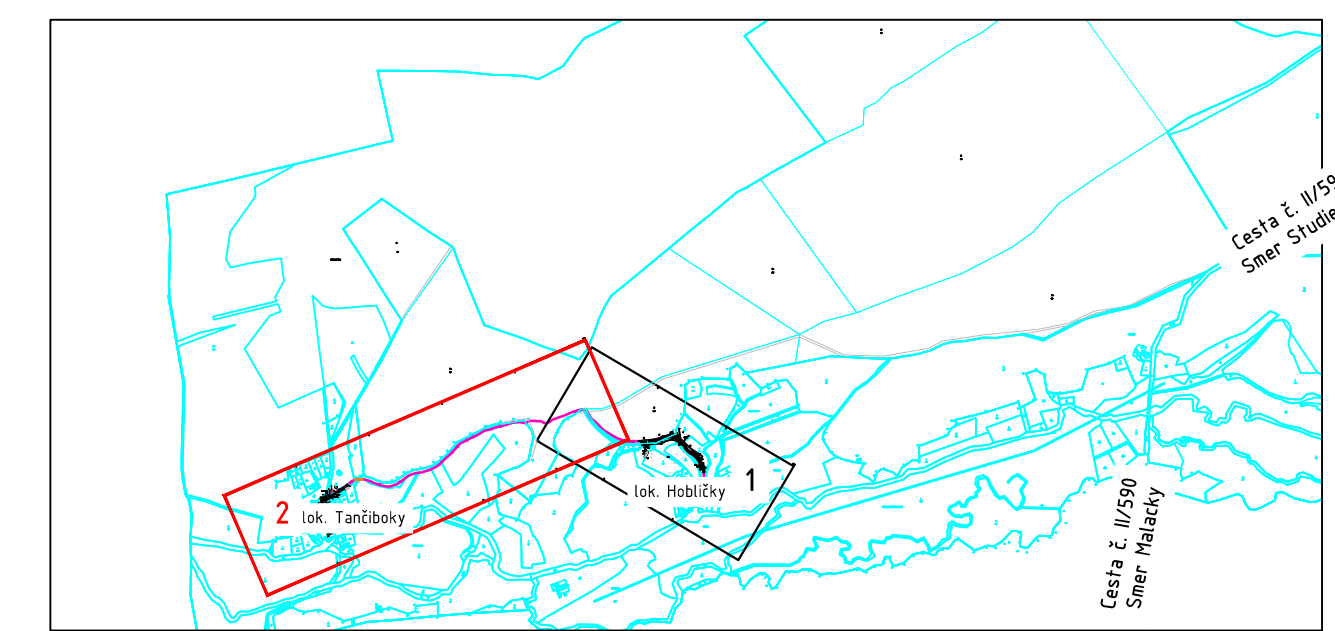

Dokumentácia pre územné rozhodnutie a stavebné povolenie

HL. ZHODVITEĽ: **LIV-EPI, s.r.o.**  
Trenčianska 56/F  
821 09 Bratislava

Táto dokumentácia je duševným majetkom zhotoviteľa. Žiadna časť tejto dokumentácie nesmie byť reprodukována alebo použitá bez ich písomného povolenia.

ZNEMKA	VYKONAL	DAŤUM	PRÁR
a			

NAZOV ZÁKAZKY:	L13.0408.24.0001	IMP. TECH. ČASŤ:	ING. DUŠAN DRŽÍK	DAŤUM:	05/2024
SA_Študenka, Tančiboky II, VNK, TS, NNV		VYPRACOVAL:	ING. DUŠAN DRŽÍK	MIERKA:	1:1000
INVESTOR:	ZAPADOSLOVENSKÁ DISTRIBUČNÁ a.s.	KONTROLOVAL:	ING. DUŠAN DRŽÍK	POČET A4:	7x
SO-PS:	SO 01, SO 02, PS 01	STUPEN PDP:	DUR + DSP	ARCHIVNE ČÍSLO:	240715-UC0010-05
NAZOV VÝKRESU:	SITUÁCIA STAVBY - ČASŤ 2	LIST:	1	LISTOV:	1
		DEC:	&CLH	ZMENA:	-