stav	návrh	výhľad	
			HRANICA KATASTRÁLNEHO ÚZEMIA OBCE
			HRANICA ZASTAVANÉHO ÚZEMIA OBCE
			POLOHOPIS
			HRANICA LOKALITY
	N	N	OZNAČENIE LOKALITY
			HRANICA CHRÁNENÉHO ÚZEMIA EURÓPSKEHO VÝZNAMU CHUEV
			HRANICA RAMSARSKÉHO UZEMIA
			HRANICA LESA
			HRANICA DOBÝVACÍCH PRIESTOROV A CHLÚ
			CINTORÍNY A VEREJNÁ ZELEŇ
			VODNÉ PLOCHY A TOKY
			OBCHVAT ŠTÁTNEJ CESTY / KRIŽOVATKA
			CYKLISTICKÉ TRASY
			PRIEŤAH CESTY II. TRIEDY II/590
			MIESTNE KOMUNIKÁCIE FUNK.TRIEDY C1
			MIESTNE KOMUNIKÁCIE FUNK. TRIEDY C2
			MIESTNE KOMUNIKÁCIE FUNK. TRIEDY C3
			KOMUNIKÁCIE FUNKČNEJ TRIEDY D1
			PEŠIE KOMUNIKÁCIE
			AUTOBUSOVÉ ZASTÁVKY, BEZ A S PRÍSTREŠKOM
			PARKOVISKO, P4 - POČET MIEST
			ZÁVADNÝ ÚSEK NA KOMUNIKÁCII - ZÚŽENÝ PROFIL
			PEŠIA DOSTUPNOSŤ K ZÁSTAVKÁM HD R=300 M

obstarávateľ	Obec Studienka
projektant	Ing. Peter Mušec
zodp. projektant	Ing.Dr.Milan Skýva
dátum	April 2007

01 OBECNÝ ÚRAD, ZDRAVOTNÉ STREDISKO
02 FARA
03 POŠTA
04 KNIŽNICA, OSVETOVÉ STREDISKO
05 AREÁL ZÁKLADNEJ ŠKOLY
06 MATERSKÁ ŠKOLA
07 DETSKÉ IHRISKO
08 FUTBALOVÉ IHRISKO
09 TRIBÚNA
10 POŽIARNA ZBROJNICA
11 KOSTOL
12 KAPLNKA
13 CINTORÍN
14 DOM SMÚTKU
15 TROJKRÍŽIE
16 VODOJEM
17 ČISTIČKA ODPADOVÝCH VÔD
18 REGULAČNÁ STANICA PLYNU
19 TRAFOSTANICA
20 ZÁKLADŇOVÁ STANICA MOBILNÉHO OPERÁTORA
21 DIGITÁLNA TELEFÓNNA ÚSTREDŇA
22 OBCHOD S POTRAVINAMI
23 OBCHOD
24 POHOSTINSTVO
25 KADERNÍCTVO
26 OBČIANSKA VYBAVENOSŤ
27 SPRACOVANIE DREVA
28 AREÁL BÝVALÉHO ŠTÁTNEHO MAJETKU
29 ŽIDOVSKÝ CINTORÍN
30 VODNÁ NÁDRŽ
31 ZÁHRADKÁRSKA OSADA
32 BÝVALÉ LOŽISKO PIESKU
33 BUFET /SEZÓNNY/
34 SOCIÁLNE SLUŽBY
35 NAVRHOVANÉ DOPRAVNÉ IHRISKO, AMFITEÁTER

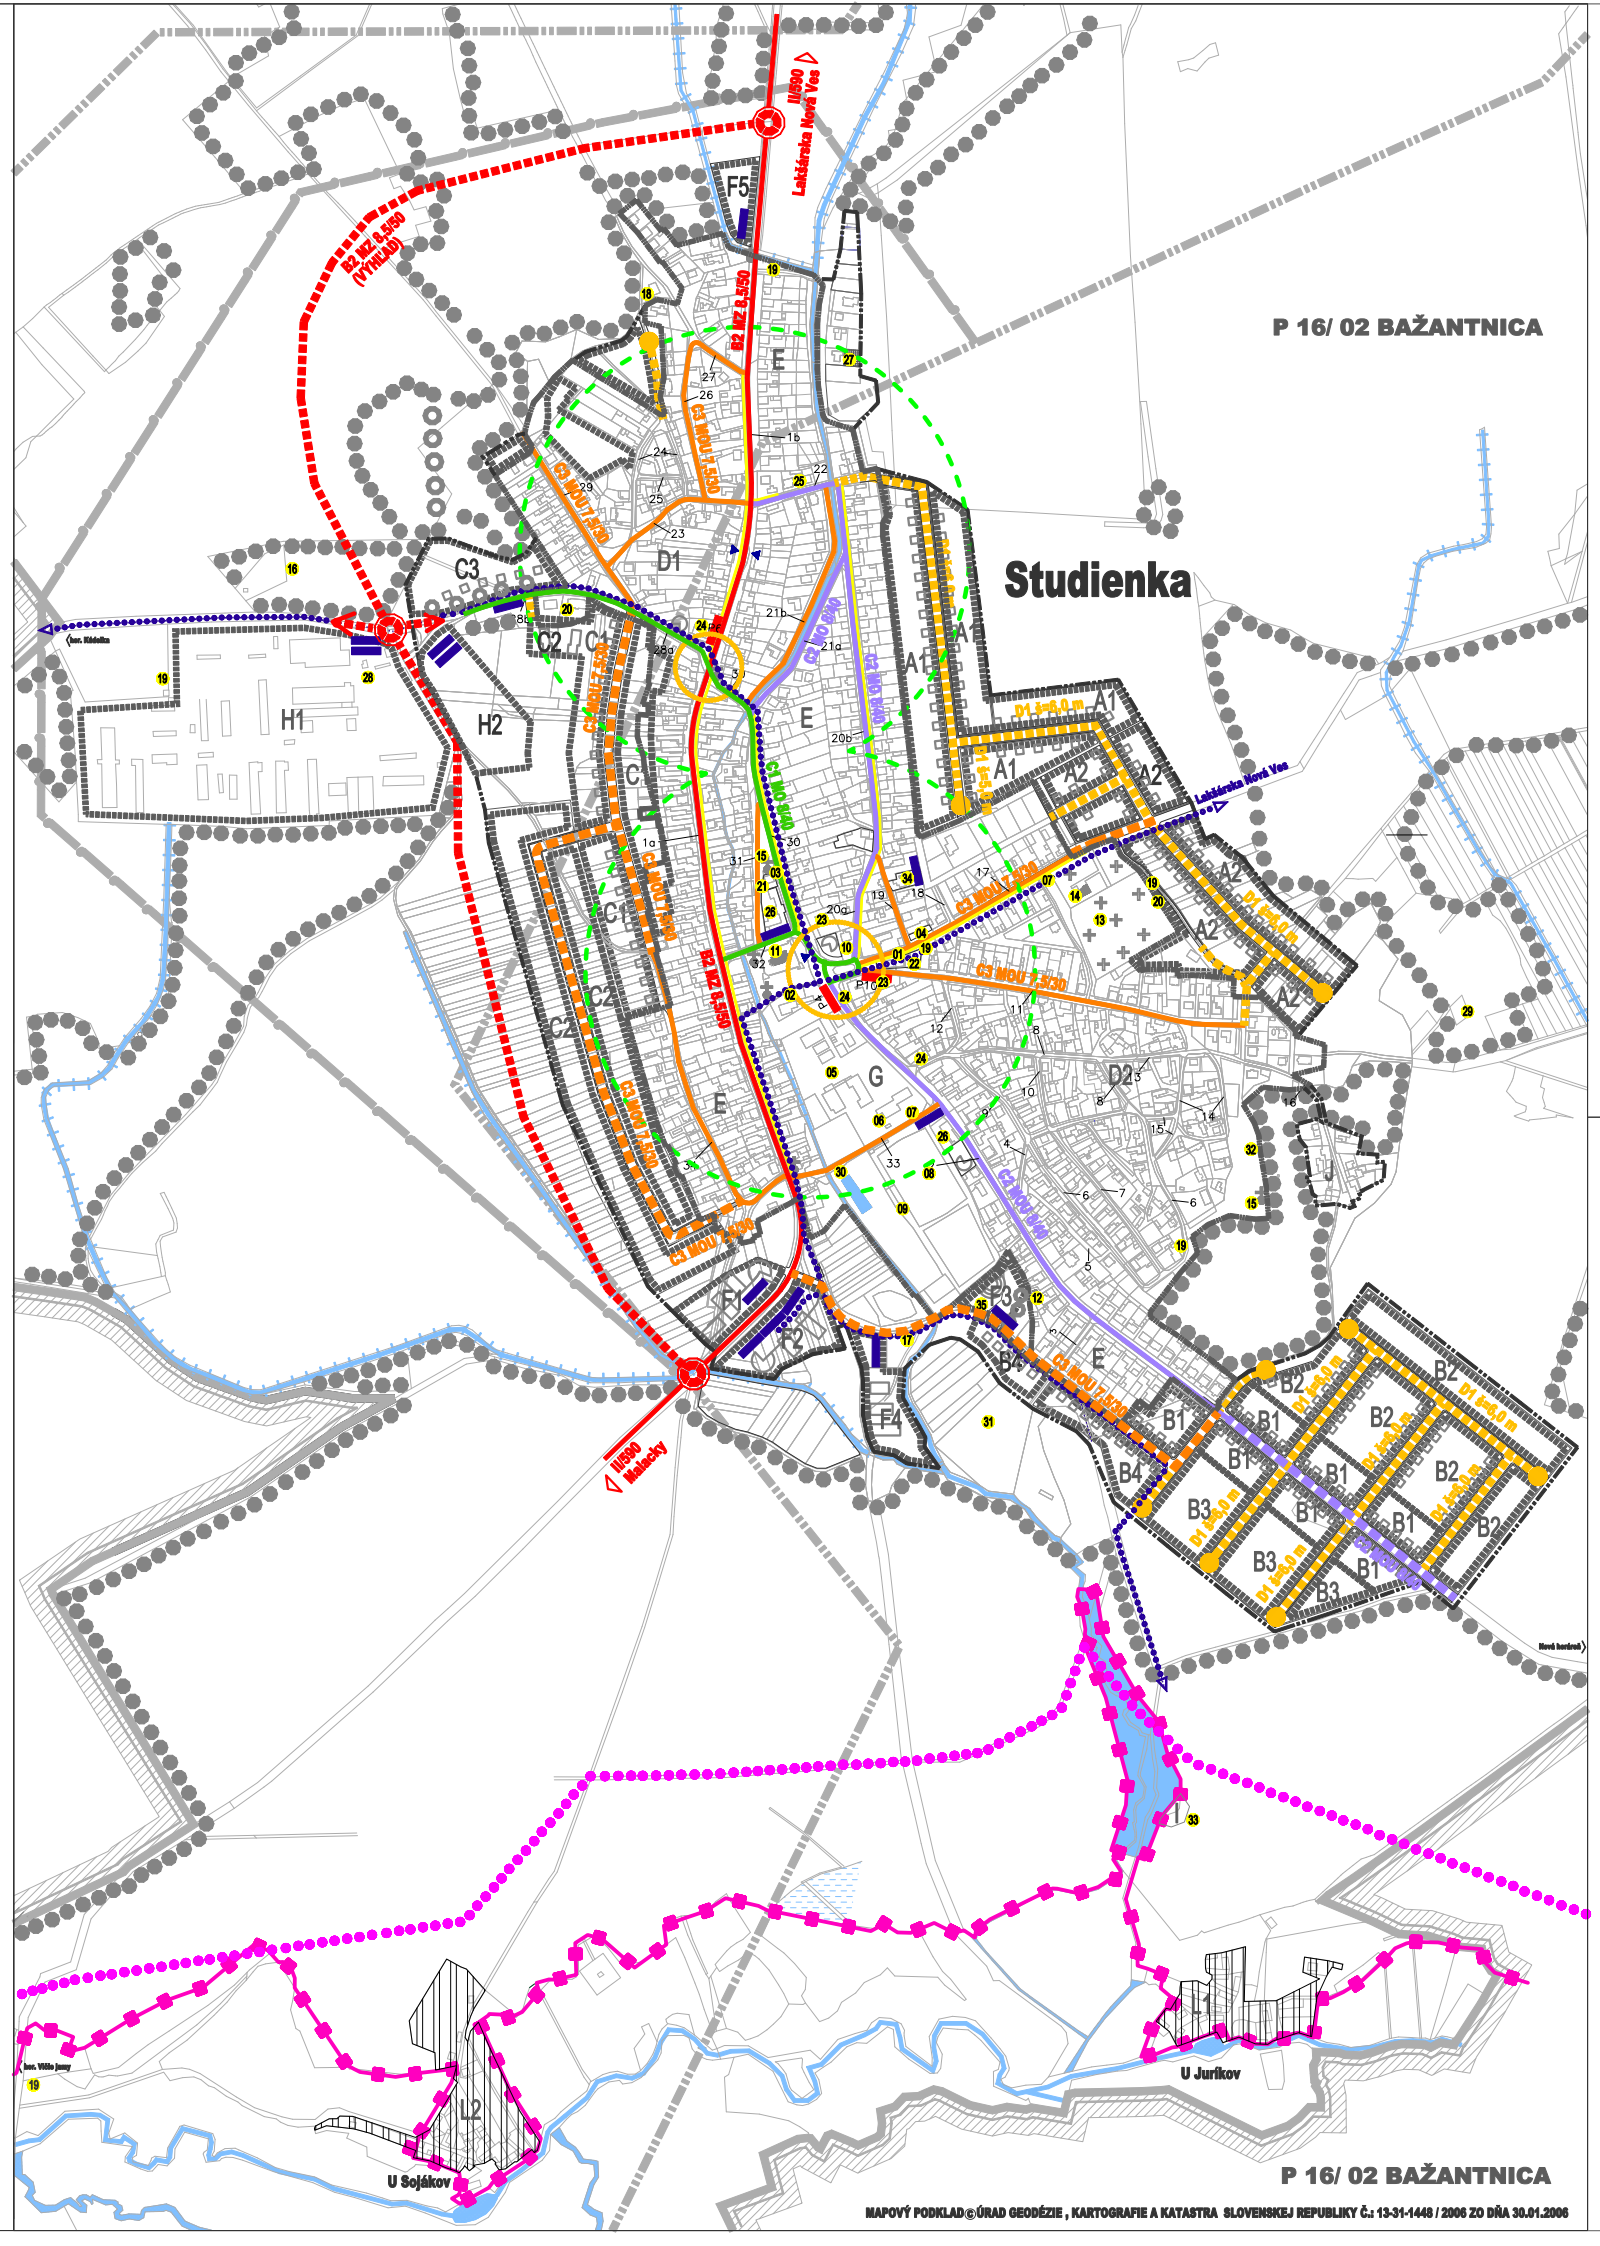

RIEŠENÉ LOKALITY

Označenie	Lokalita - záväzný regulatív	Poznámka	Etapizácia
A1	Územie bývania - ÚB - 1 "Závrštie" - výhľad		DO R.2025
A2	Územie bývania - ÚB - 2 "Závrštie"		DO R.2015
B1	Územie bývania - ÚB - 3 "Na drahách"		DO R.2015
B2	Územie bývania - ÚB - 4 "Na drahách" - výhľad		DO R.2025 VÝHĽAD
B3	Územie bývania - ÚB - 5 "Eliaška "		VÝHĽAD
B4	Územie bývania - ÚB - 12 "Eliaška 2"		DO R.2015
C1	Územie bývania - ÚB - 6 " Horné Záhumenice"		DO R.2015
C2	Územie bývania - ÚB - 7 "Horné záhumenice" - výhľad		DO R.2025 VÝHĽAD
C3	Územie bývania - ÚB - 13 "Horné Záhumenice 2"		DO R.2015
D1	Územie bývania - ÚB - 8, sever v rozptyle	Pôvodná zástavba	DO R.2015 DO R.2025
D2	Územie bývania - ÚB - 9, juhovýchod v rozptyle	Pôvodná zástavba	DO R.2015 DO R.2025
E	Územie bývania - ÚB - 10, obec v rozptyle	Pôvodná zástavba	DO R.2025
F1	Územie občianskej vybavenosti ÚOV - 1, " Záhumenice" - sever		DO R.2015
F2	Územie občianskej vybavenosti ÚOV - 2, " Záhumenice" - juhovýchod		DO R.2015
F3	Územie občianskej vybavenosti ÚOV - 3, " Hrisko"		DO R.2015
F4	Územie zmiešané - občianska vybavenosť, hospodársky dvor, ÚOVaV - 1, "Kerchov"		DO R.2015
F5	Územie občianskej vybavenosti ÚOV - 4, "Sever"		DO R.2025
G	Územie zmiešané - občianska vybavenosť, šport ÚOVaŠ - 1, jadro obce - rozšírenie	Historické centrum	
H1	Areál štátneho majetku - hospodársky dvor, ÚV - 1		DO R.2015
H2	Hospodársky dvor - rozšírenie, ÚV - 2 - výhľad		DO R.2025
I	Rekreácia - lokalita rybník "U Jurikov", ÚRaCR - 1		DO R.2025
J	Územie bývania, ÚB - 11, rómska osada	Pôvodná zástavba	DO R.2015
L1	Územie zmiešané - bývanie, rekreácia, ÚBaR - 1, "U Jurikov"	Pôvodná zástavba	
L2	Územie zmiešané - bývanie, rekreácia, ÚBaR - 2, "U Sojákov"	Pôvodná zástavba	
L3	Územie zmiešané - bývanie, rekreácia, ÚBaR - 3, "U Holbičkov"	Pôvodná zástavba	
L4	Územie zmiešané - bývanie, rekreácia, ÚBaR - 4, "U Tančibokov"	Pôvodná zástavba	

VÝHĽAD - PO ROKU 2025

územný plán obce

STUDIENKA
ÚPN-O

výkres	VÝKRES RIEŠENIA VEREJNÉHO DOPRAVNÉHO VYBAVENIA OBCE
časť	ÚPN-O
obstarávateľ	Obec Studienka
zhotoviteľ	Ing. arch. Rastislav Lesay, autorizovaný architekt SKA
riešiteľ	Ing. Dr. Milan Skýva
dátum	apríl 2007
mierka	1: 5 000

4